


TEATRE MUNICIPAL

DETALL POLITGES

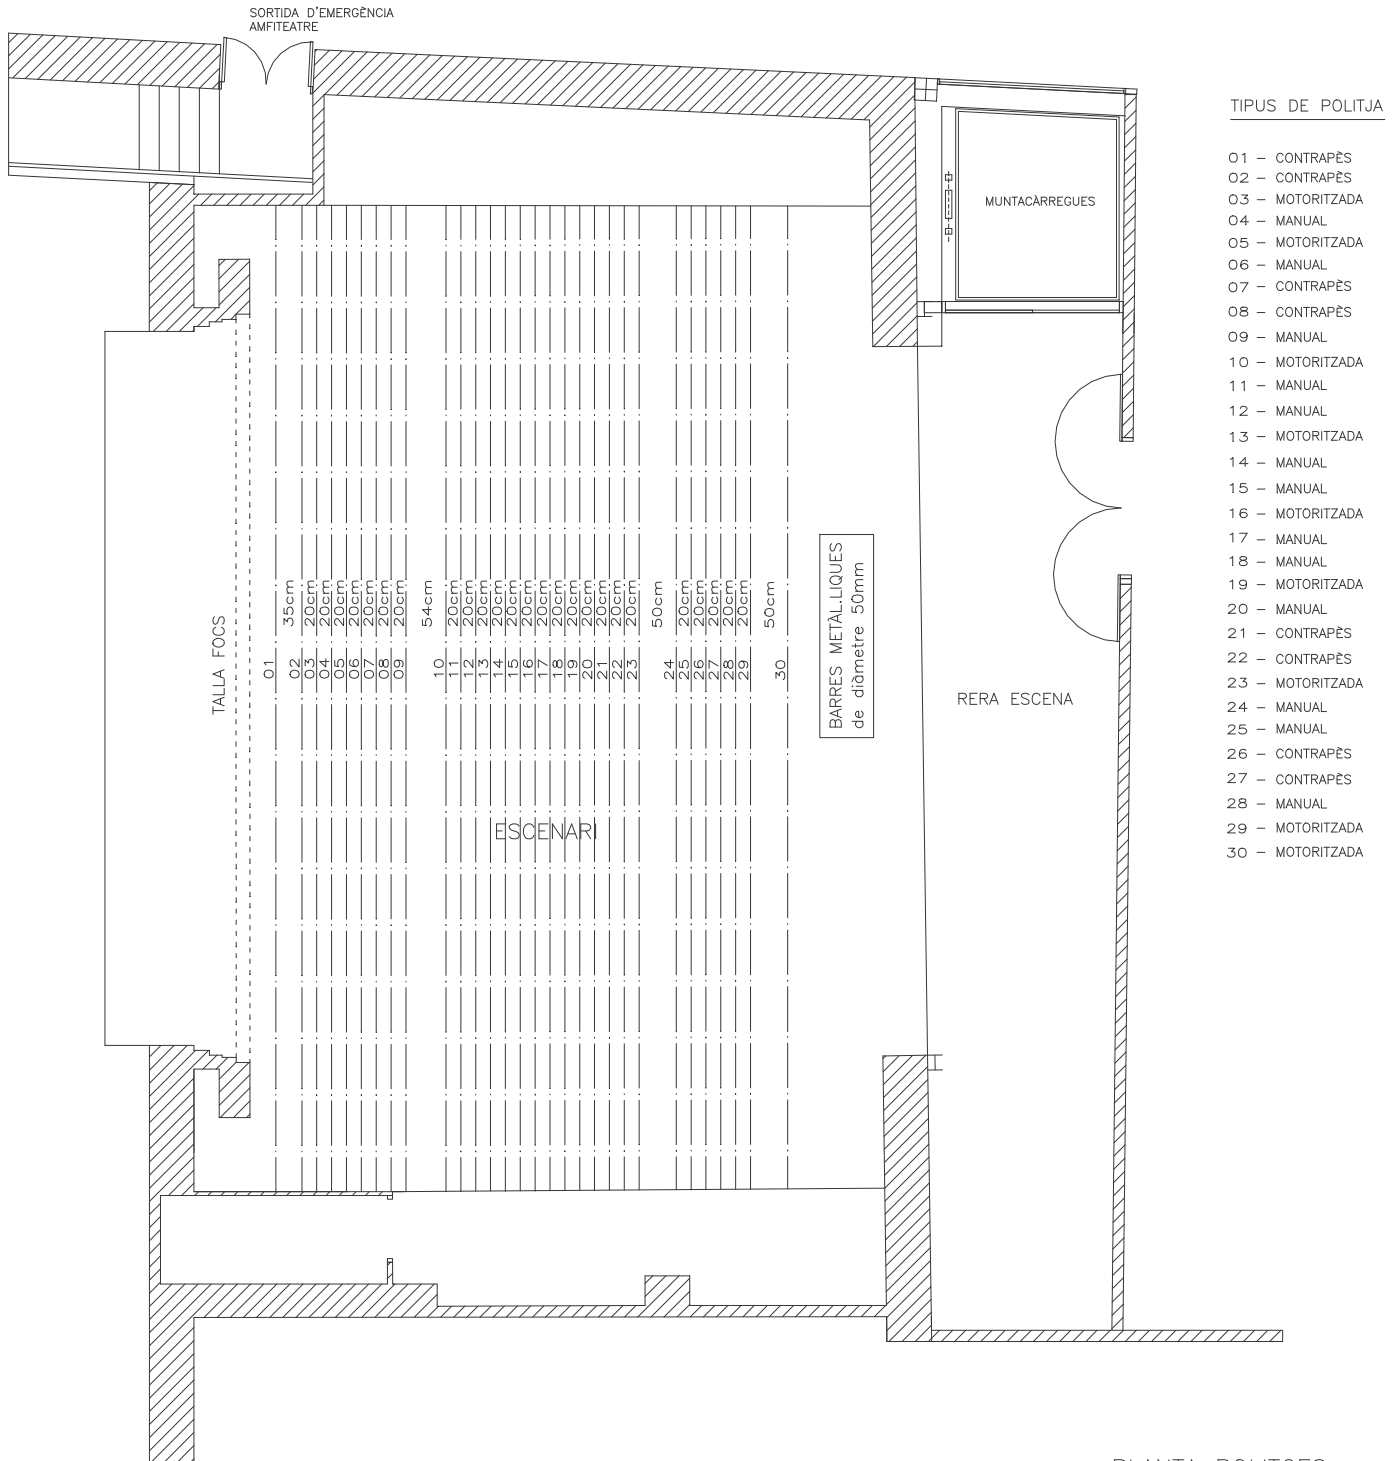

PLANTA POLITGES

ESCALA 1:100